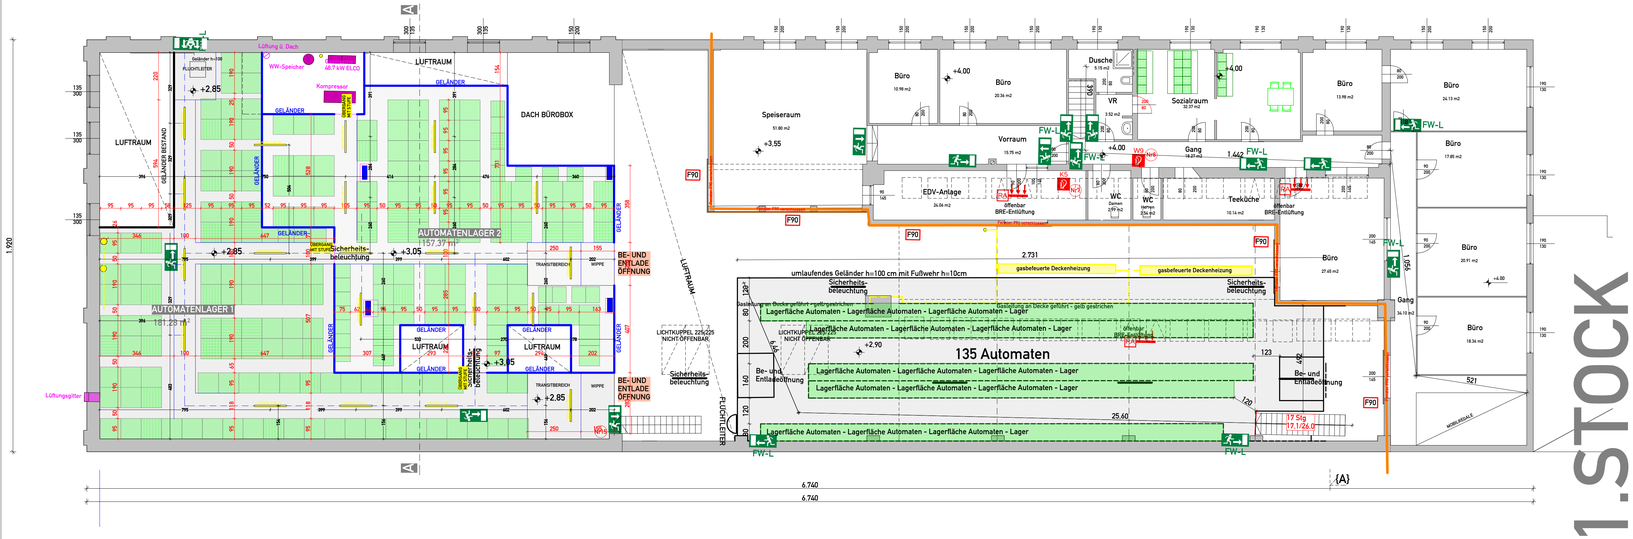

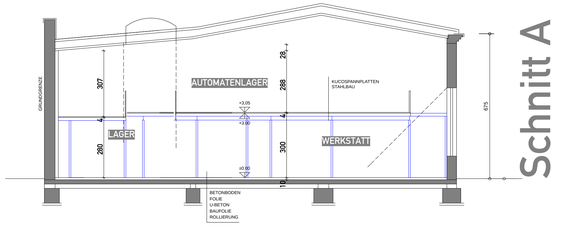

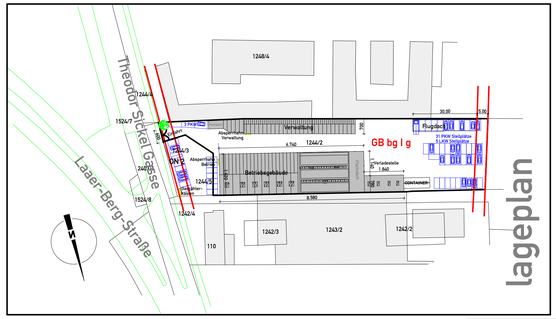

LEGENDE:

- Bestand
- Abbruch
- Neubau
- Leichtbau
- Stahlbeton
- Beton
- Stahl
- Fluchtweg Bestand
- Fluchtweg Neu
- Notausgang Schild BESTAND
- Notausgang Schild NEU
- FW-L Fluchtweg beleuchtet
- Notausgang
- KS Feuerlöscher Kohlendioxid
- T30 Tür T30
- PG Feuerlöscher Pulver 6l
- G30 Verglasung G30
- NLG Feuerlöscher Nasslöscher 10l
- F90 Wand F90
- WG Feuerlöscher Wasser 9l
- PANIKRIEGEL Panikriegel
- Nr°19 lfd. Nummer Feuerlöscher
- Brandschutzklappe Brandschutzklappe
- E-Kasten
- Brandschott Brandschott
- Gasabsperrhahn
- Gasleitung
- Fluchtleiter
- Entlüftung
- Brandabschnitt
- DEFI Defibrilator
- Erste Hilfe Kasten
- Sicherheits-beleuchtung
- RAUCH Rauabzugsanlage
- RWA Auslösestelle RWA

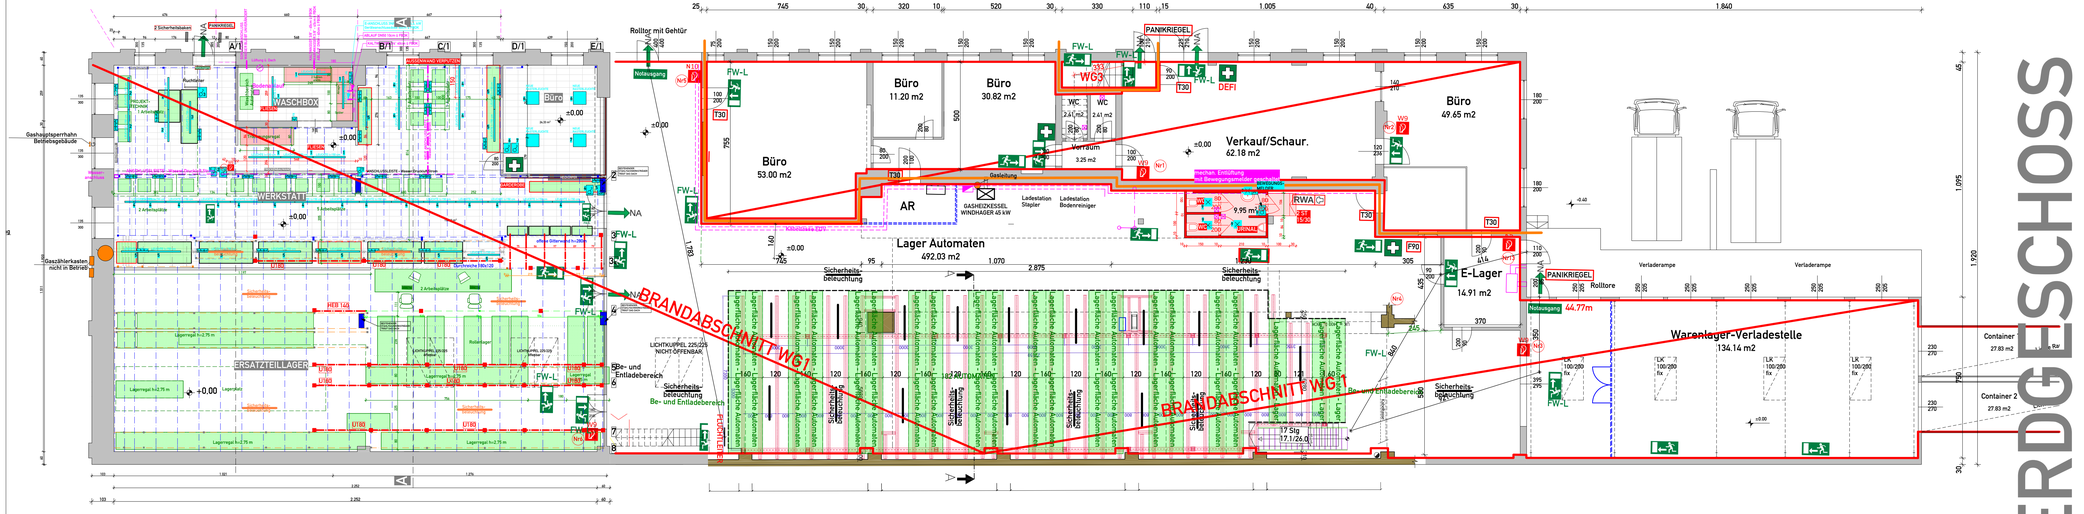

ANZEIGE DER ÄNDERUNG DER BETRIEBSANLAGEN GENEHMIGUNG

CAFE+CO INTERNATIONAL HOLDING GMBH
THEODOR - SICKEL-GASSE 2
1100 WIEN

VORABZUG

EZ:	761	KG:	01105 Oberlaa Stadt
Grst.Nr. :	1244/2	Plannummer:	GZ 016/2006A
Sachbearbeiter:	smo	Maßstab:	100
Planinhalt:	Grundrisse.	Datum:	2012-03-10

A B C D

Bauwerber und Grundeigentümer

Planverfasser

Behörde

Architekt Dipl.Ing. Gerda Smogawetz - staatlich befugter und beeideter Zivilltechniker
Herzgasse 44 - 1100 Wien - phone 01 890 16 24 - fax 01 890 16 25.
gerda.smogawetz@arch-smo.at, www.arch-smo.at