




...errichtet. ...der Mon=

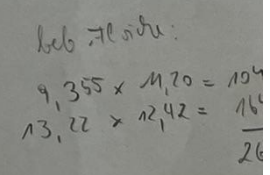


GRUNDRISS 1:100

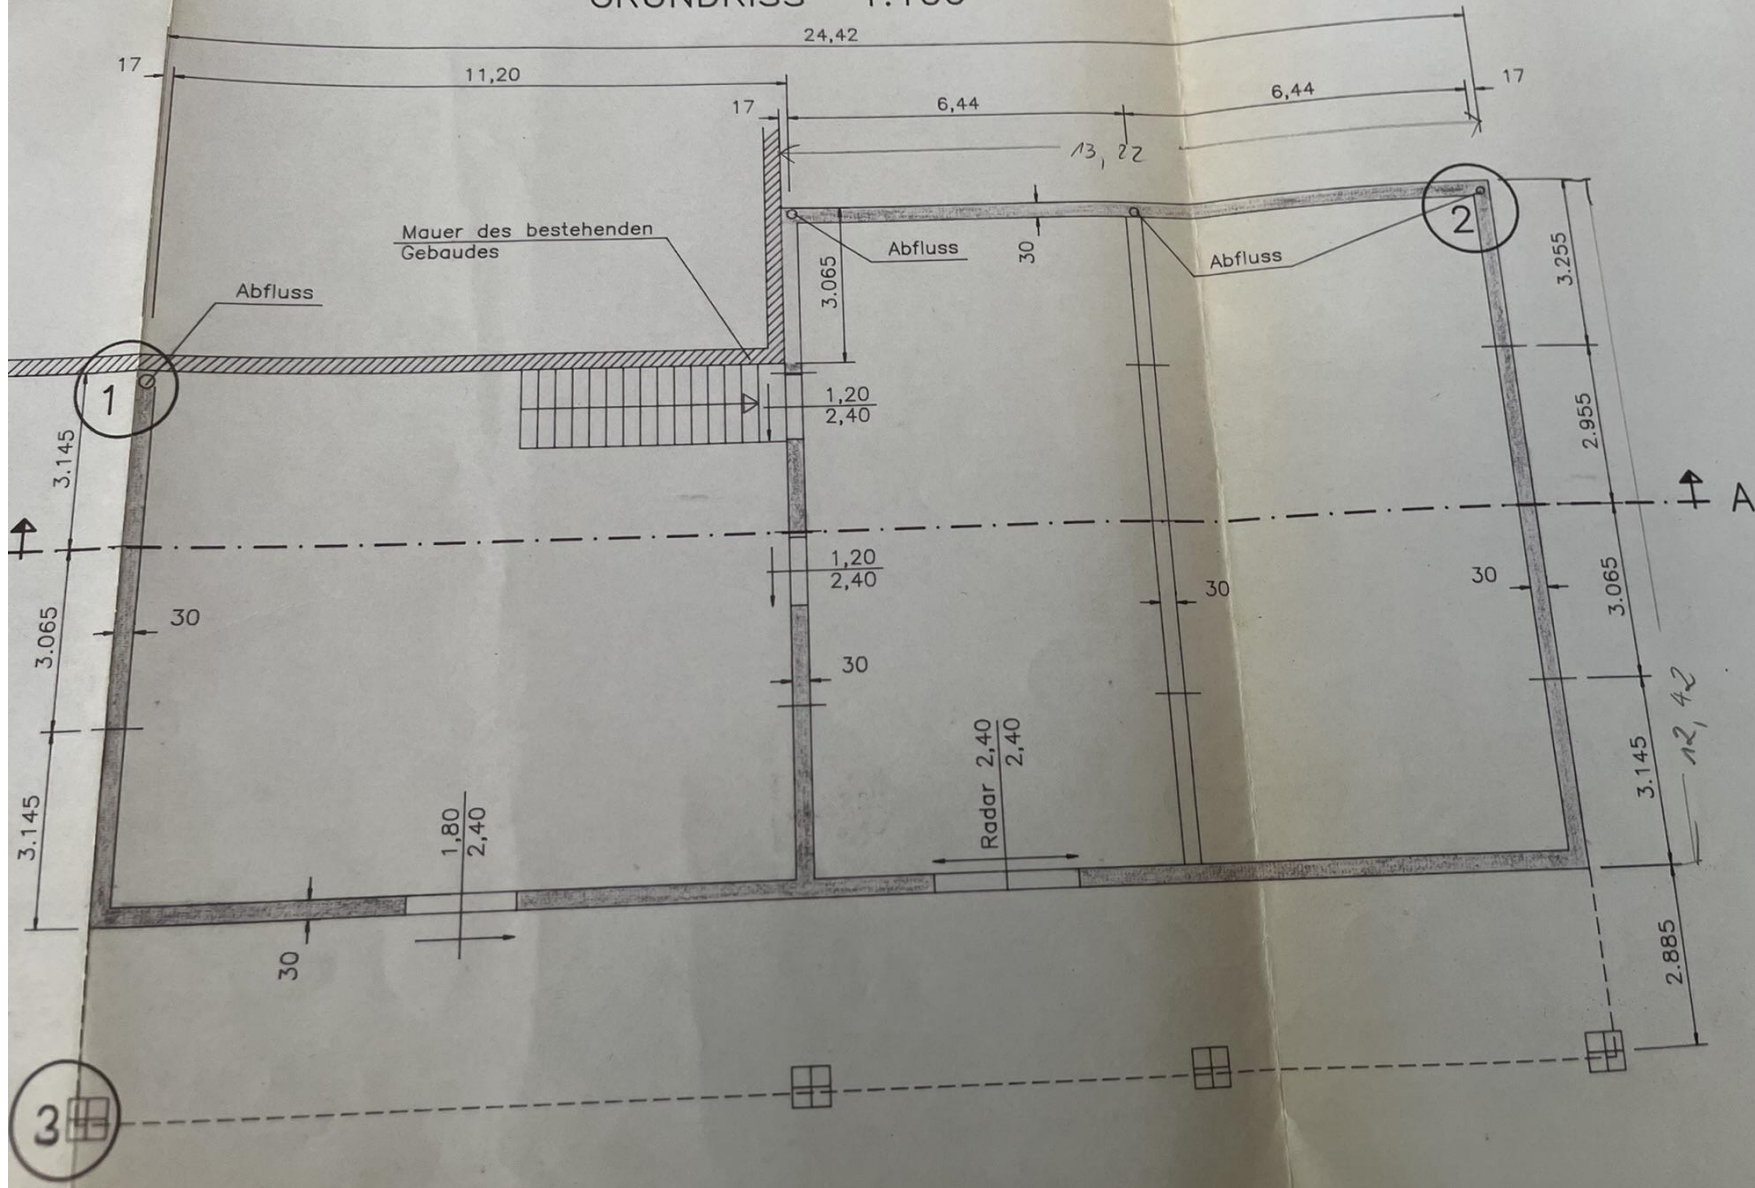


FRONTANSICHT

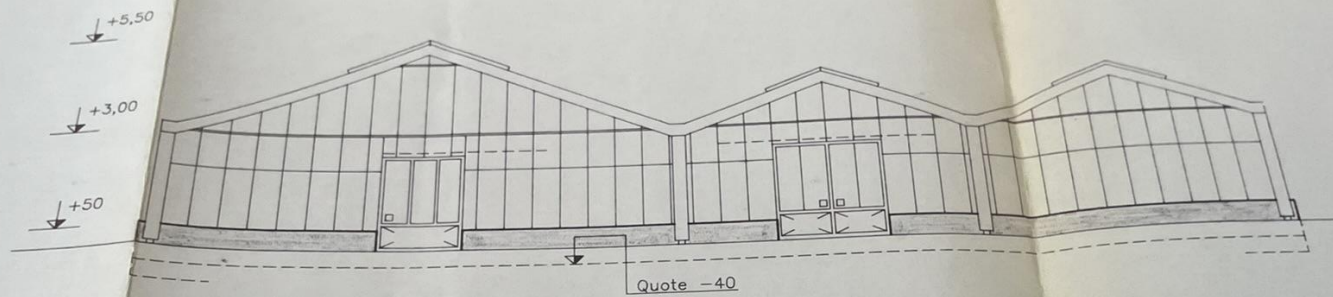


SNITT A-A

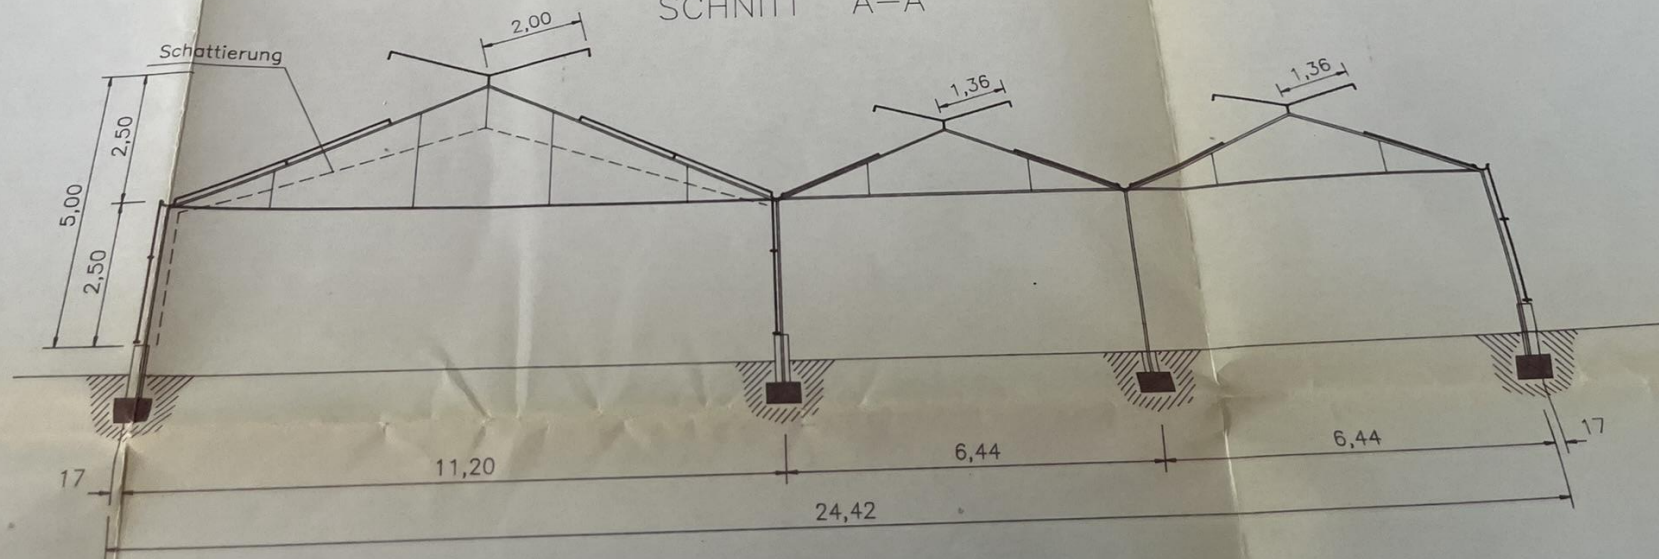


FRONTANSICHT

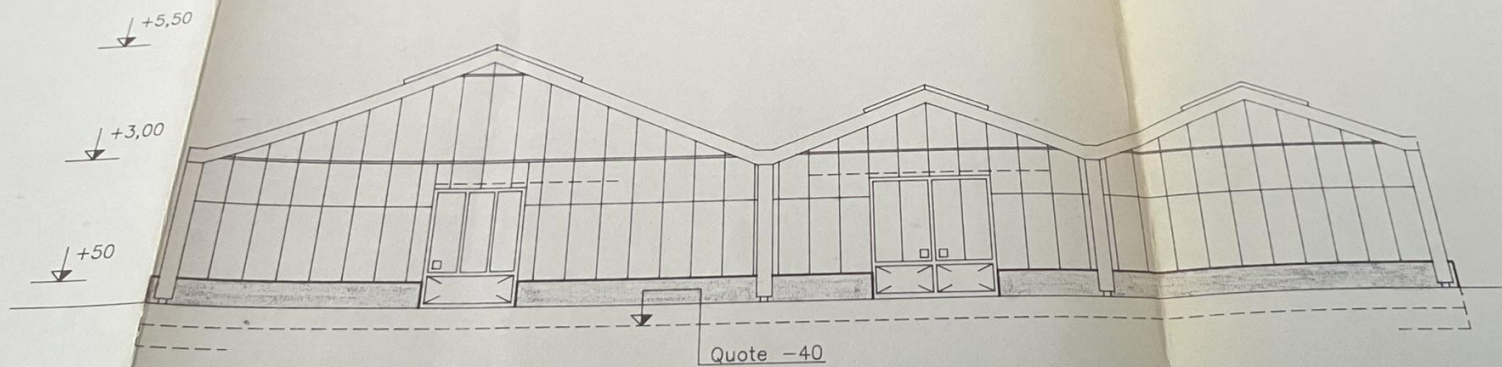


SCHNITT A-A

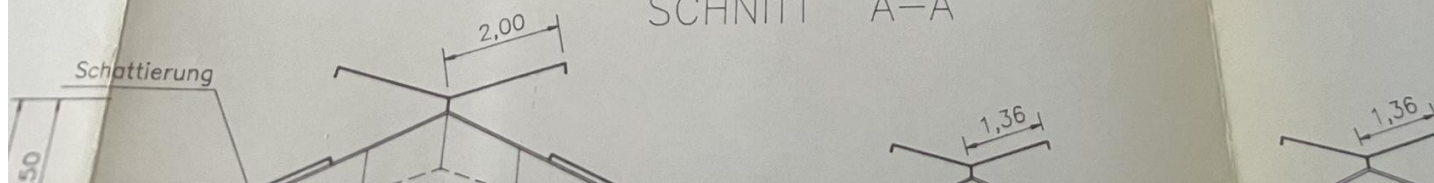

LÄNGSANSICHT



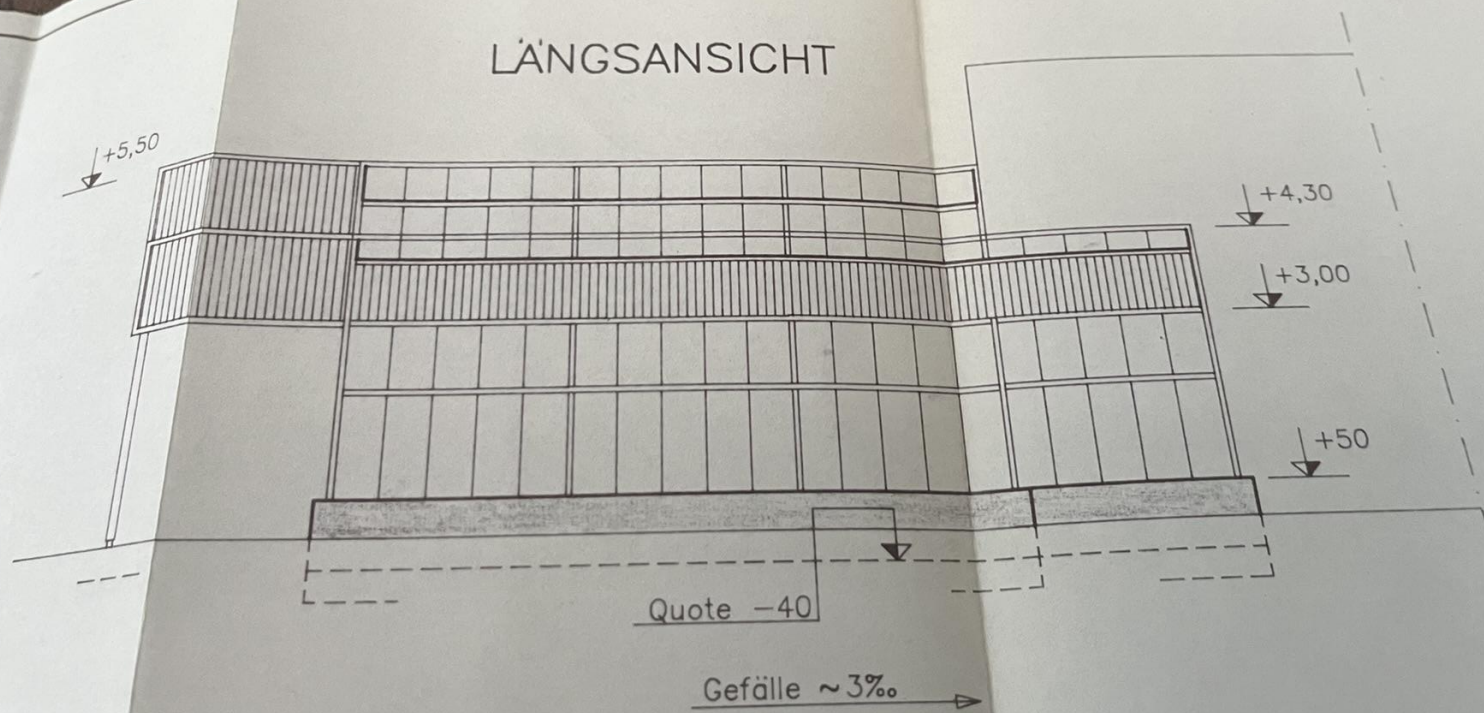


LÄNGSANSICHT


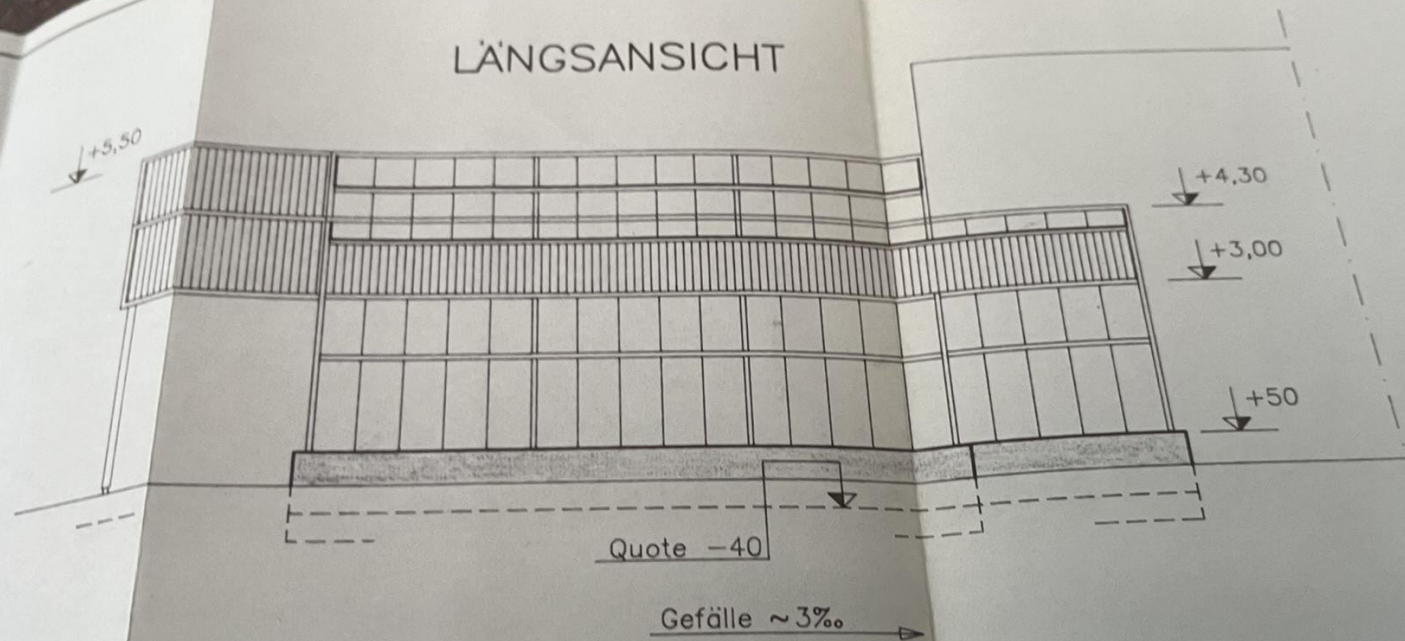


Alle Mauern werden bis zur
Quote -40 gegossen.
Die Mauern oberhalb dieser
Quote werden nach der Mon=

SNITT A-A

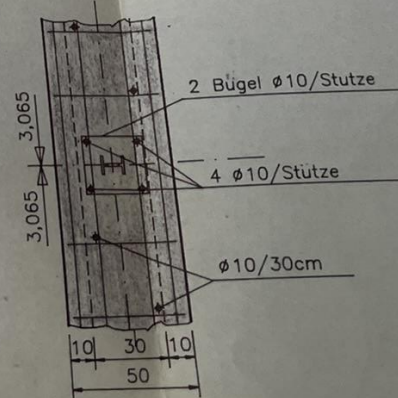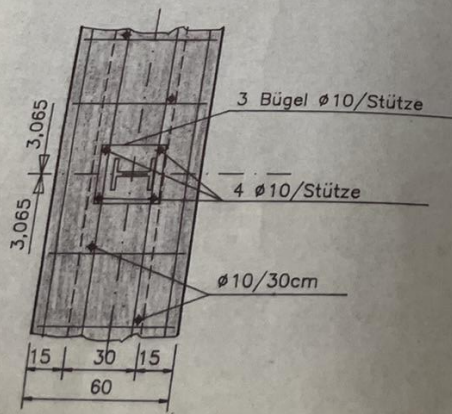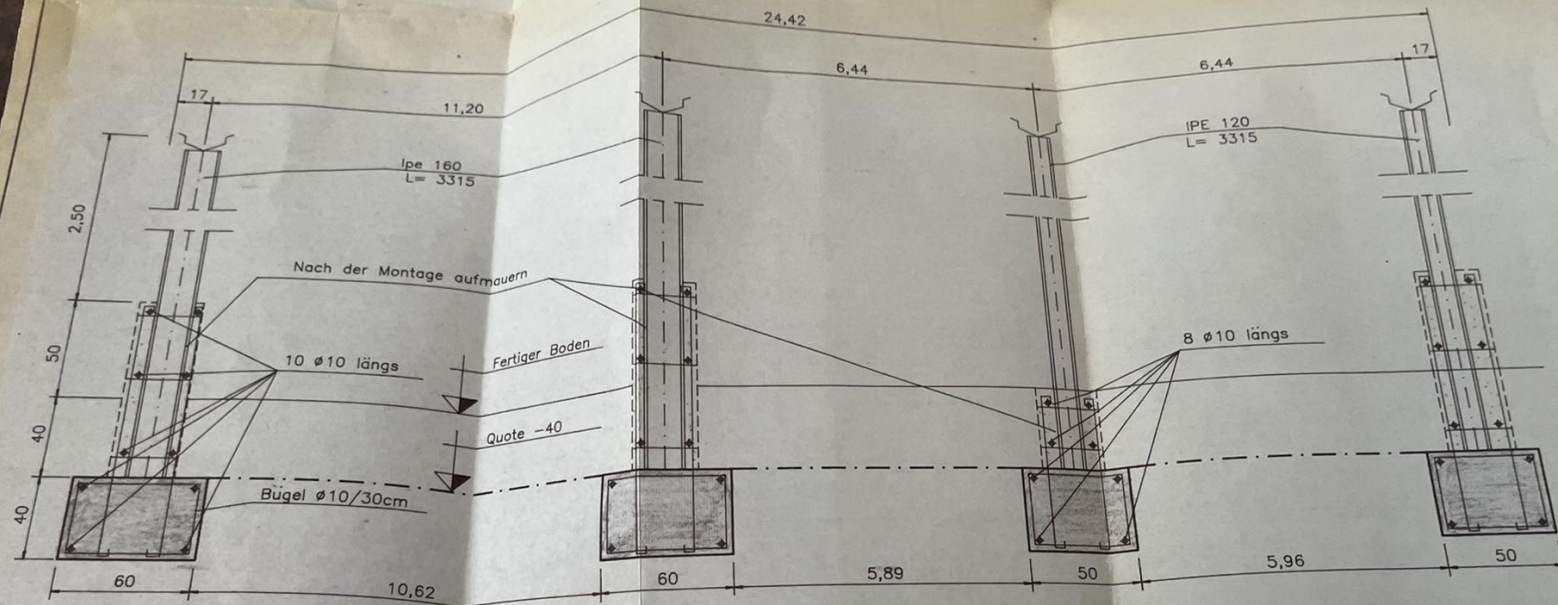


bet
9,35
13,22

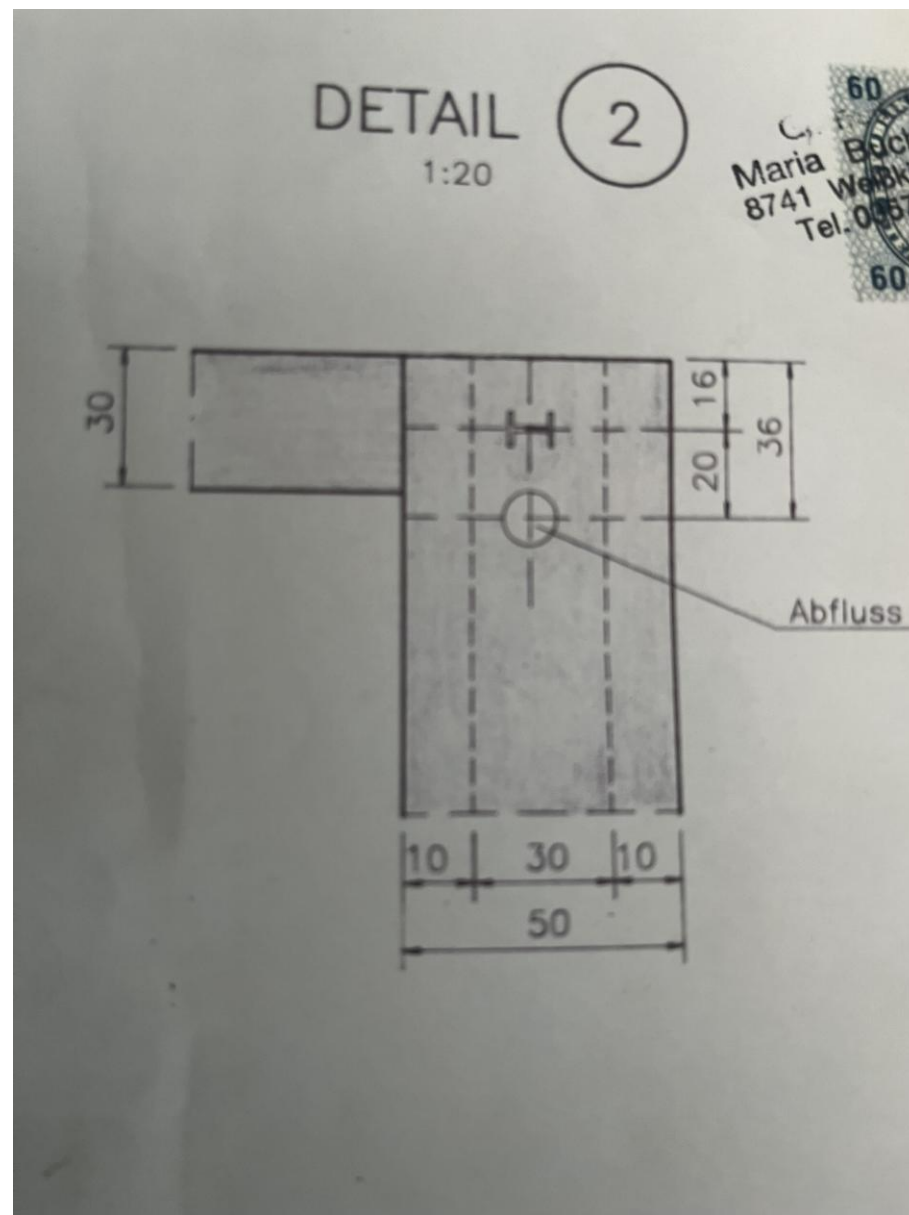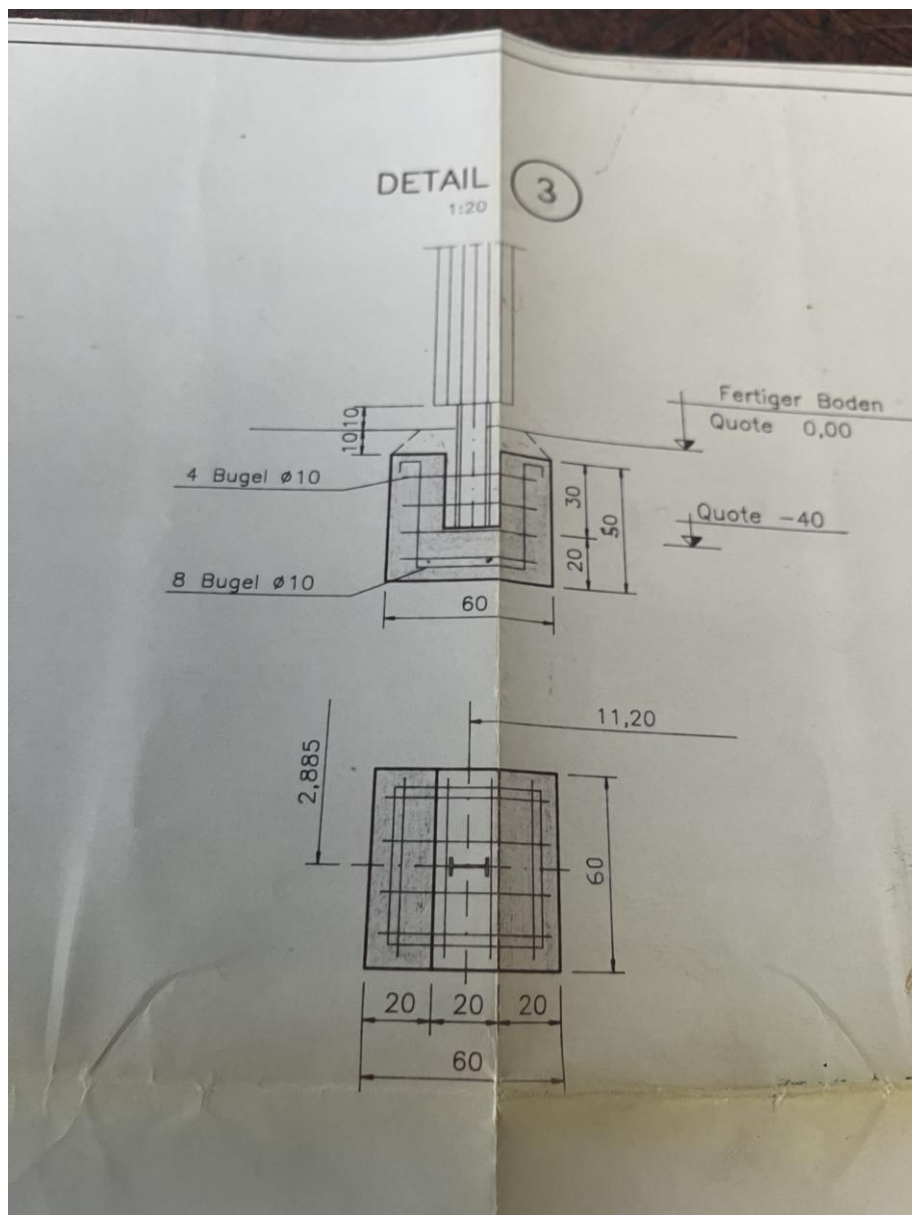


DETAIL

1


1:20

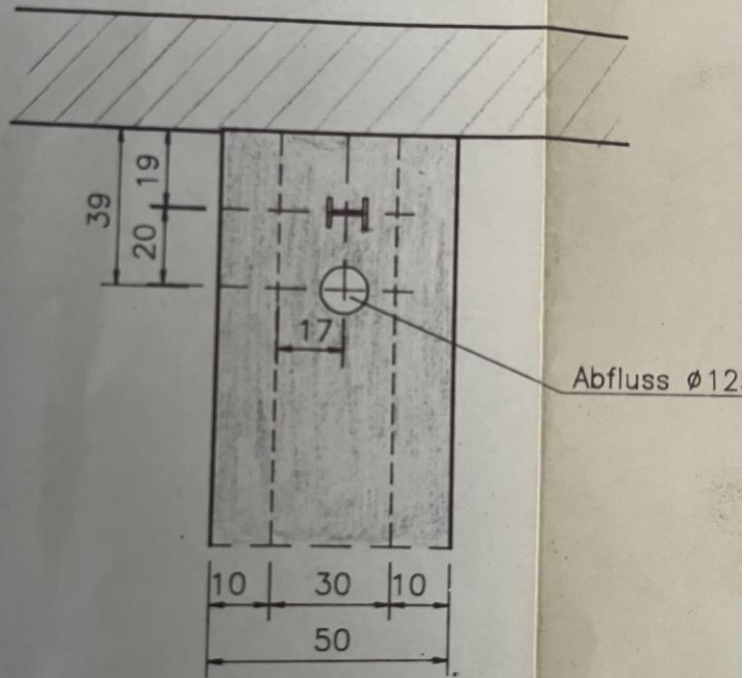

FRONTANSICHT

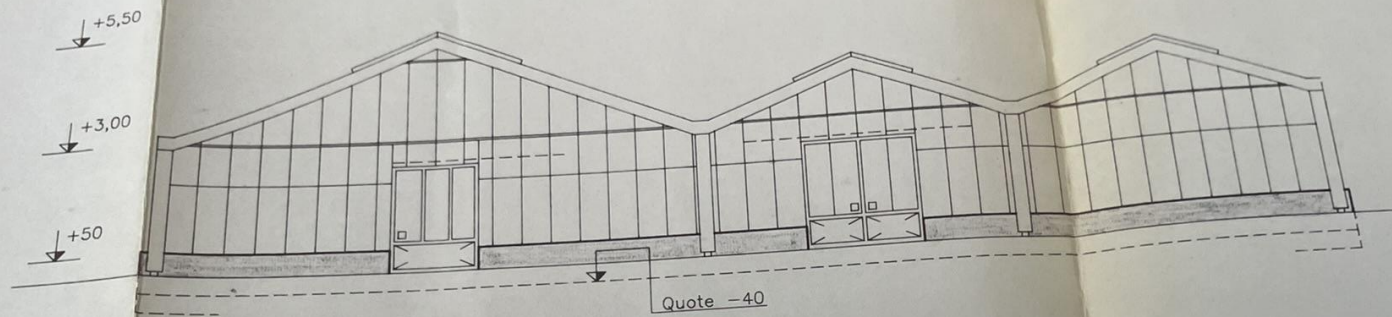

SCHNITT A-A

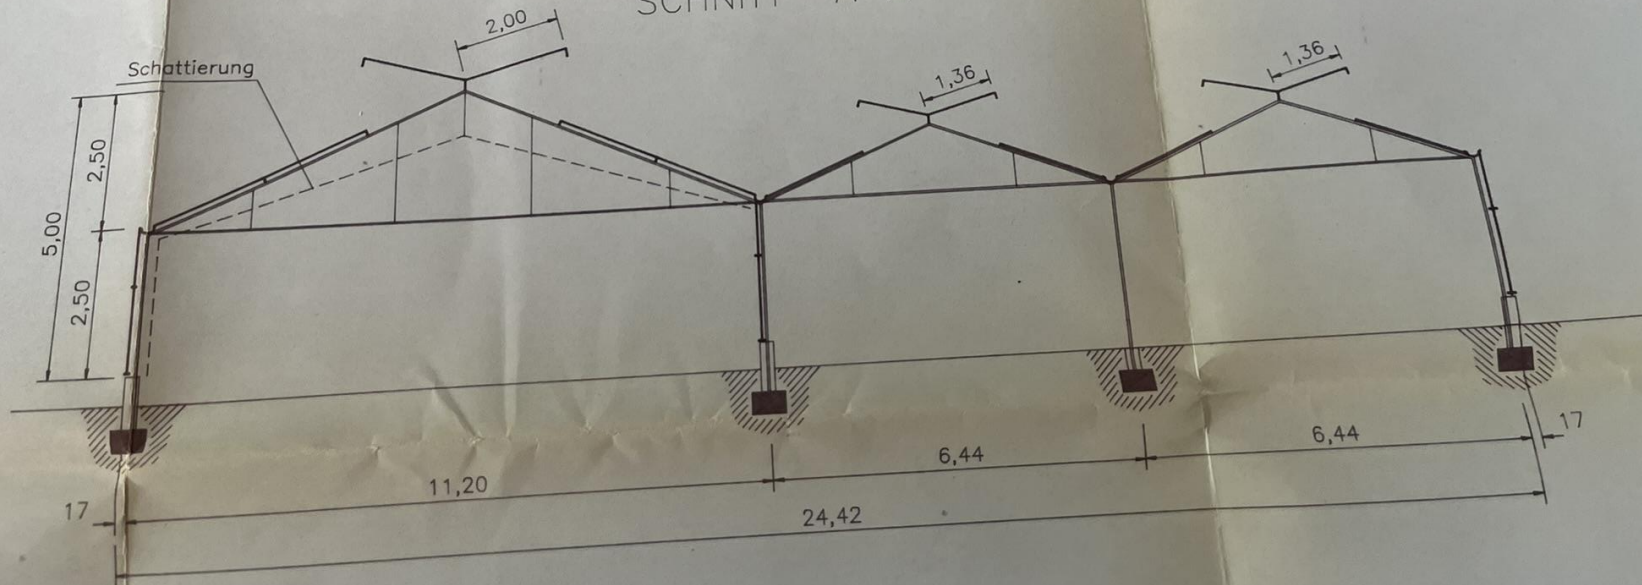

GRUNDRISS 1:100

