


0,35 kW - R134a - 150 g
0,50 kW
0,80 kW - R134a - 80 g
je 0,055 kW
heit 0,17 kW
5,14 kW - R410a - 2,8 kg
5,14 kW - R410a - 2,8 kg
0,08 kW - R134a - 115 g



ha - H6030 Beilage 03

nzünder 4,00 kW

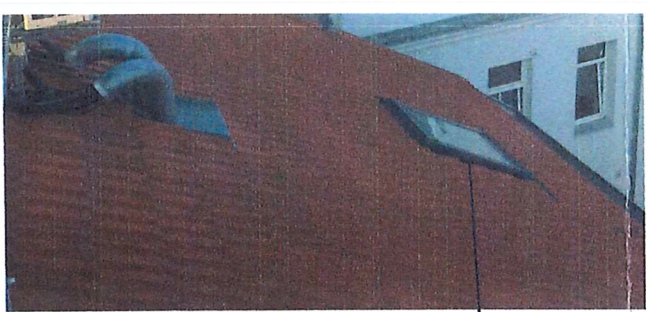

Nächstes Nachbarfenster

Entfernung 3m
Höhenunterschied 4m unter der Ausblasung
siehe auch Ansicht Fortluft über Dach

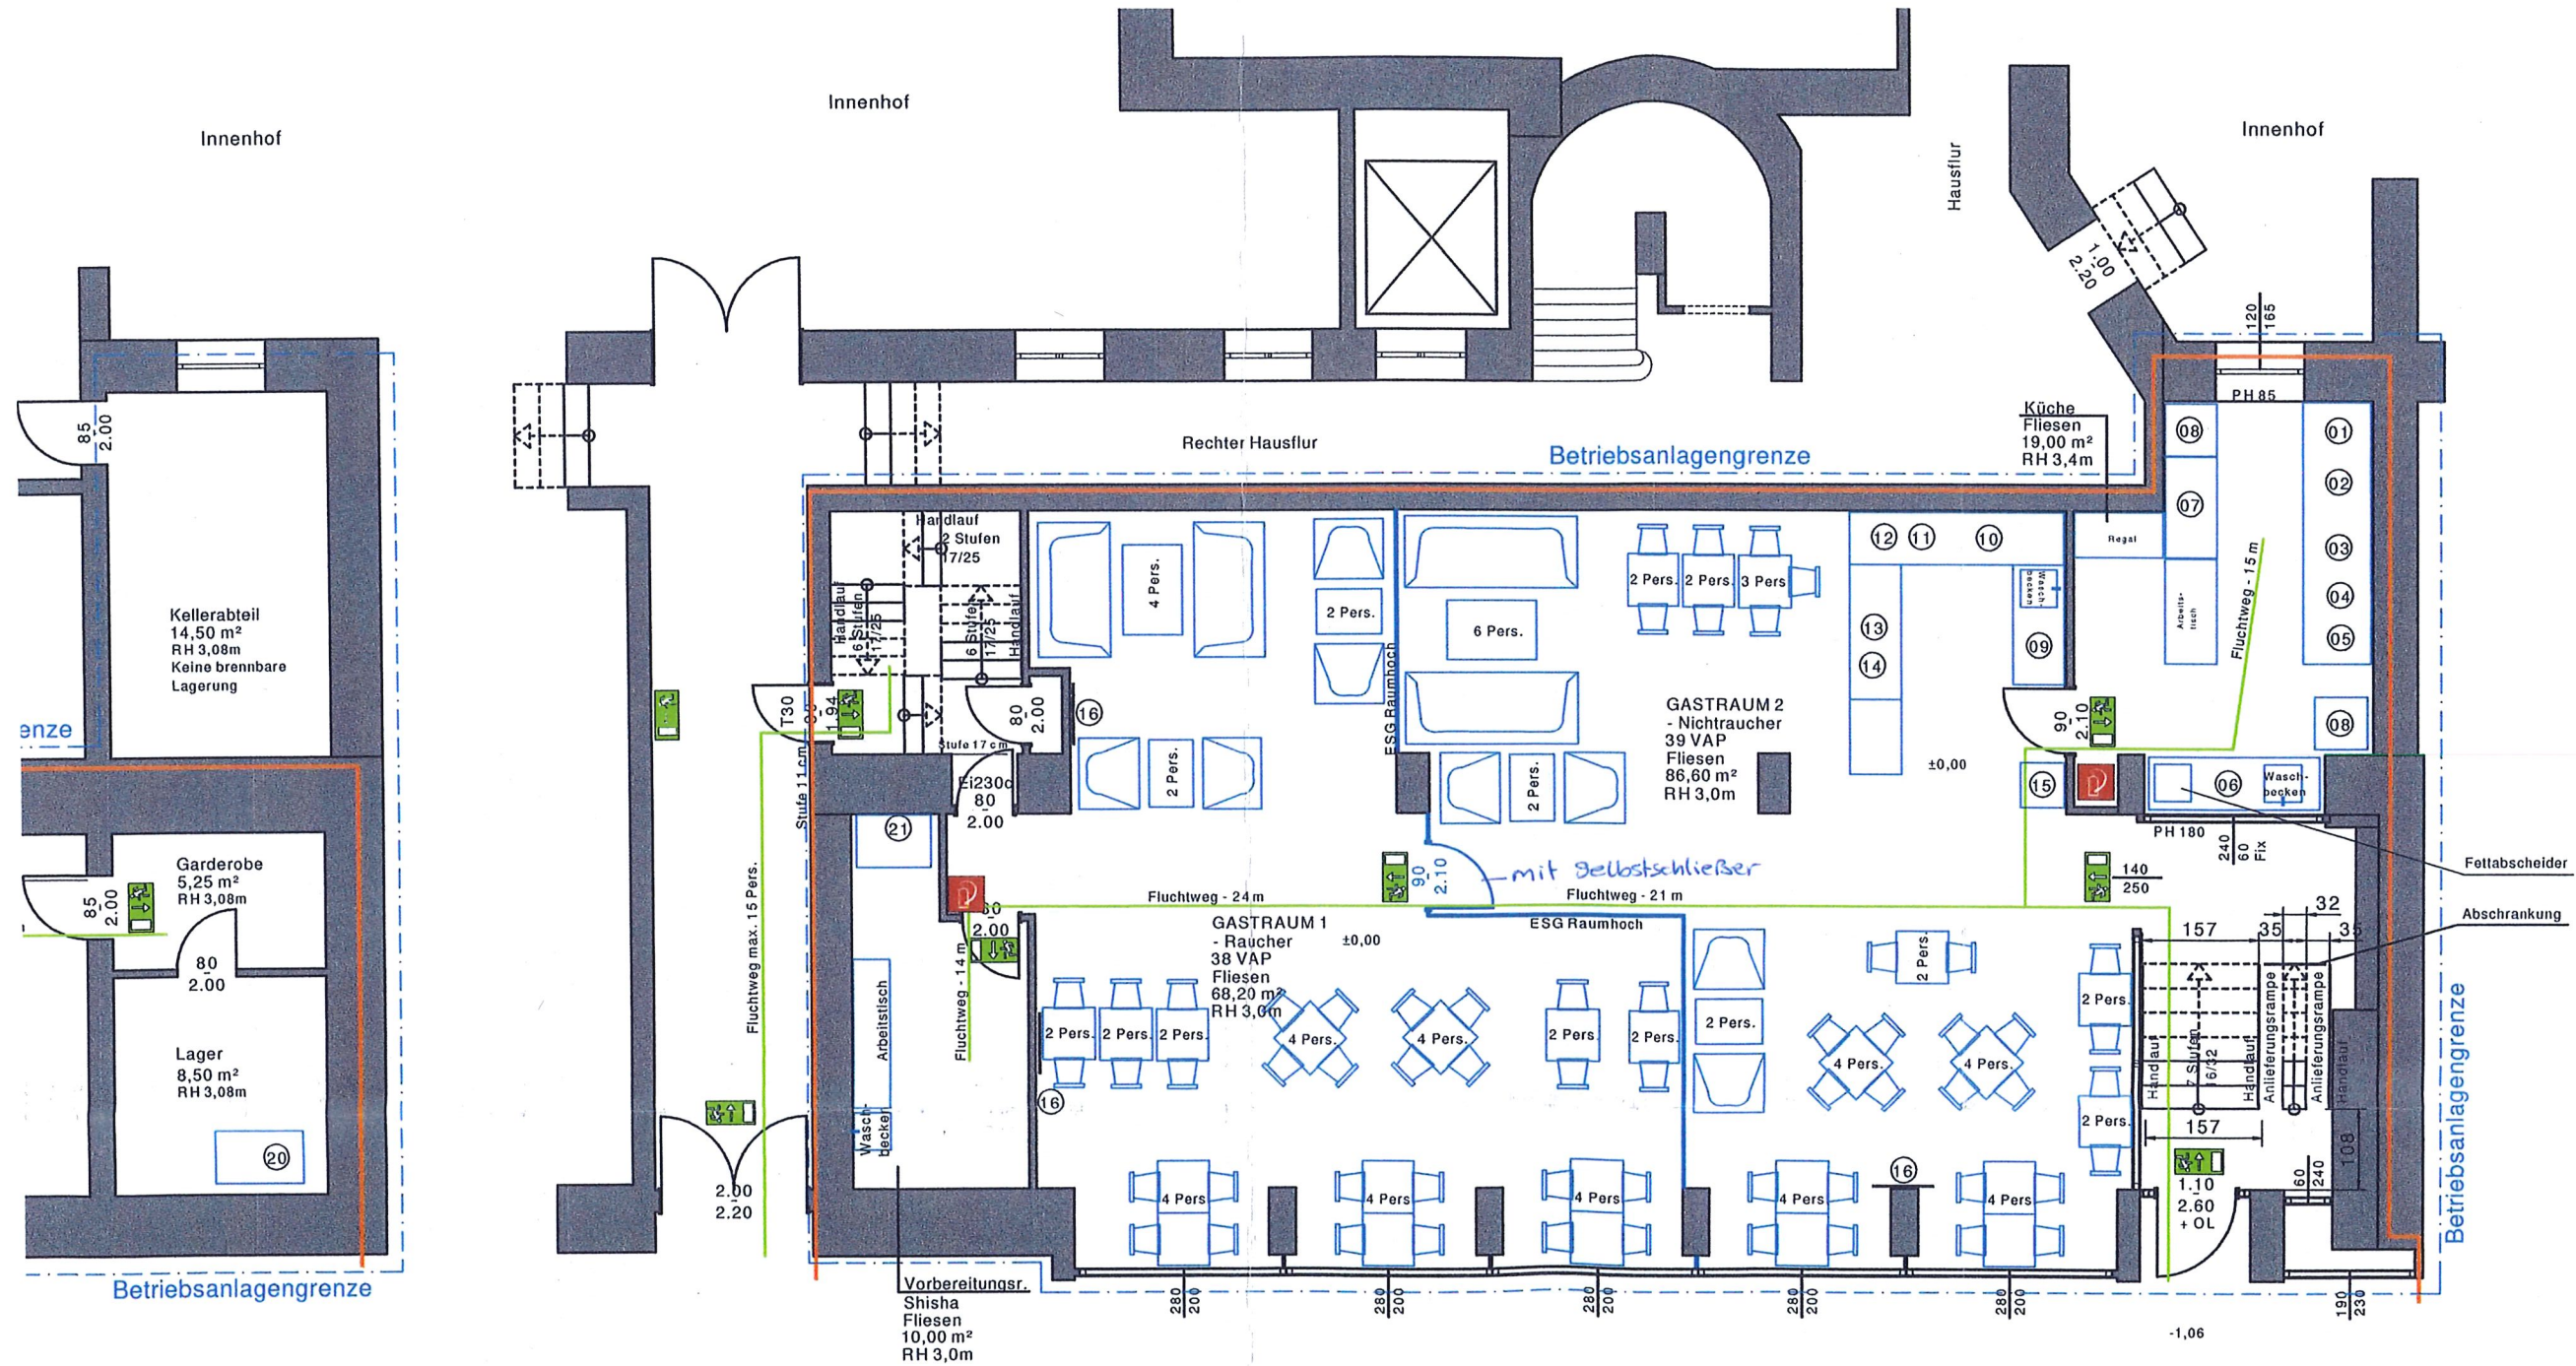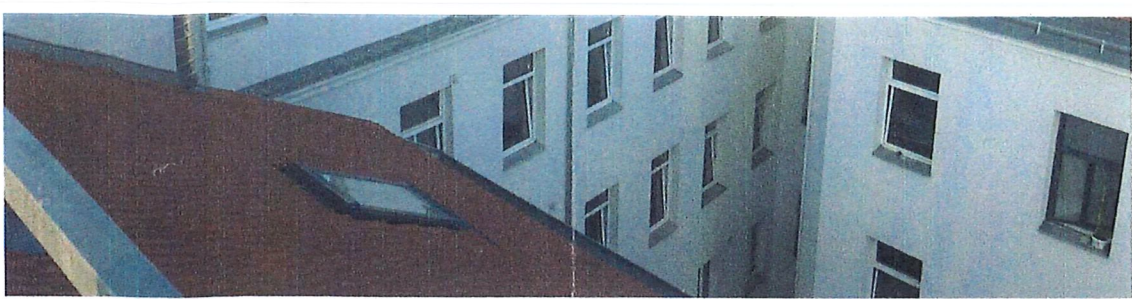

Grundriss Betriebsanlage Erdgeschoss M=1:100


LÜFTUN

- AUSSENLUFT
- FORTLUFT
- ZULUFT
- ABLUFT
- EINBAUTEN

EIN

EINGANGSDATUM
GRUNDSTÜCKSNUMME
EINLAGEZAHL
KATASTRALGEMEINDE

Projekt

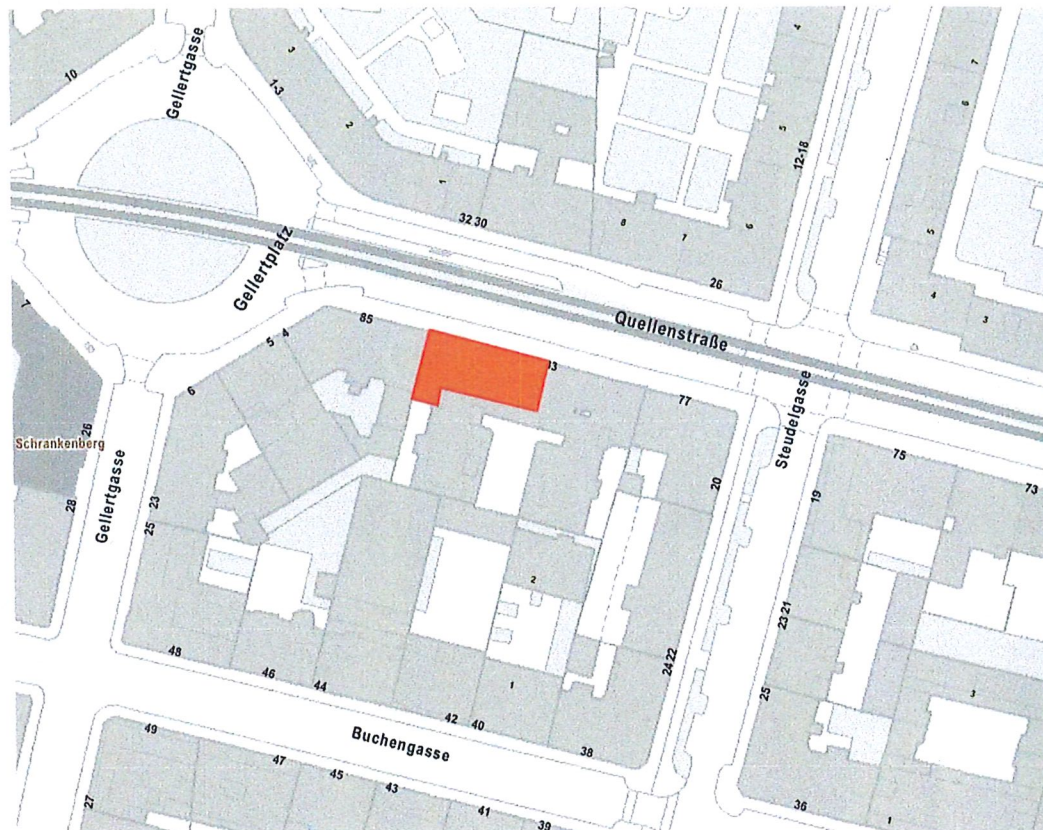

Lageplan

Geräteliste:

Küche - H6030 Beilage 02

01 - Herd mit 4 Platten	9,00 kW
02 - Grillplatte	7,20 kW
03 - Fritteuse	11,00 kW
04 - Pizzaofen	4,50 kW
05 - Toaster	1,50 kW
06 - Geschirrspüler	6,00 kW
07 - Kühlisch 2 Laden	0,35 kW - R134a 150 g
08 - 2x Kühlschrank 2x0,75 kW	1,50 kW - R600a 300 g


Allgemein

09 - Geschirrspüler	2,50 kW
10 - Espressomaschine	3,00 kW
11 - Eiswürfler	0,50 kW - R600a - 100 g
12 - Teemaschine	2,00 kW
13 - Kühlisch 3 Laden	0,35 kW - R134a - 150 g
14 - Kassa	0,50 kW
15 - Tortenvitrine	0,80 kW - R134a - 80 g
16 - 3 Stk. Fernseher zu je 0,055 kW	0,17 kW
17 - 4 Stk. Klimainneneinheit	
18 - Klimaaußeneinheit	5,14 kW - R410a - 2,8 kg
19 - Klimaaußeneinheit	5,14 kW - R410a - 2,8 kg
20 - Kühltruhe	0,08 kW - R134a - 115 g

Vorbereitungsraum Shisha - H6030 Beilage 03


21 - 4x Hot Plate Kohleanzünder	4,00 kW
---------------------------------	---------

Ansicht Innenhof

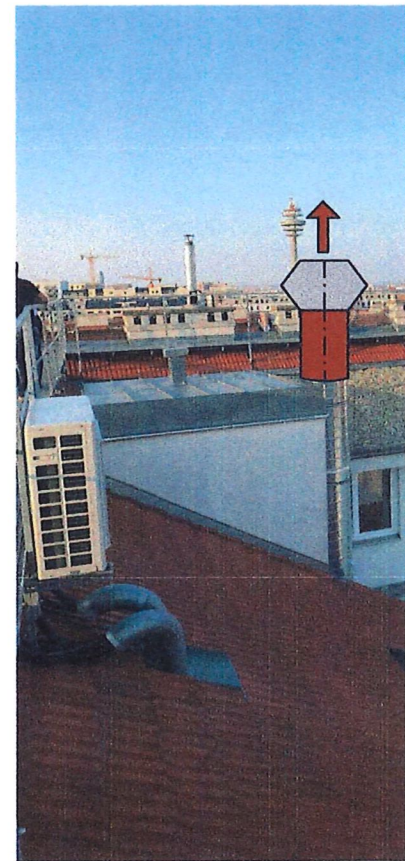


Nächstes Nachbarfenster

Entfernung 3m
Höhenunterschied 4m unter der Aus
siehe auch Ansicht Fortluft über Dach

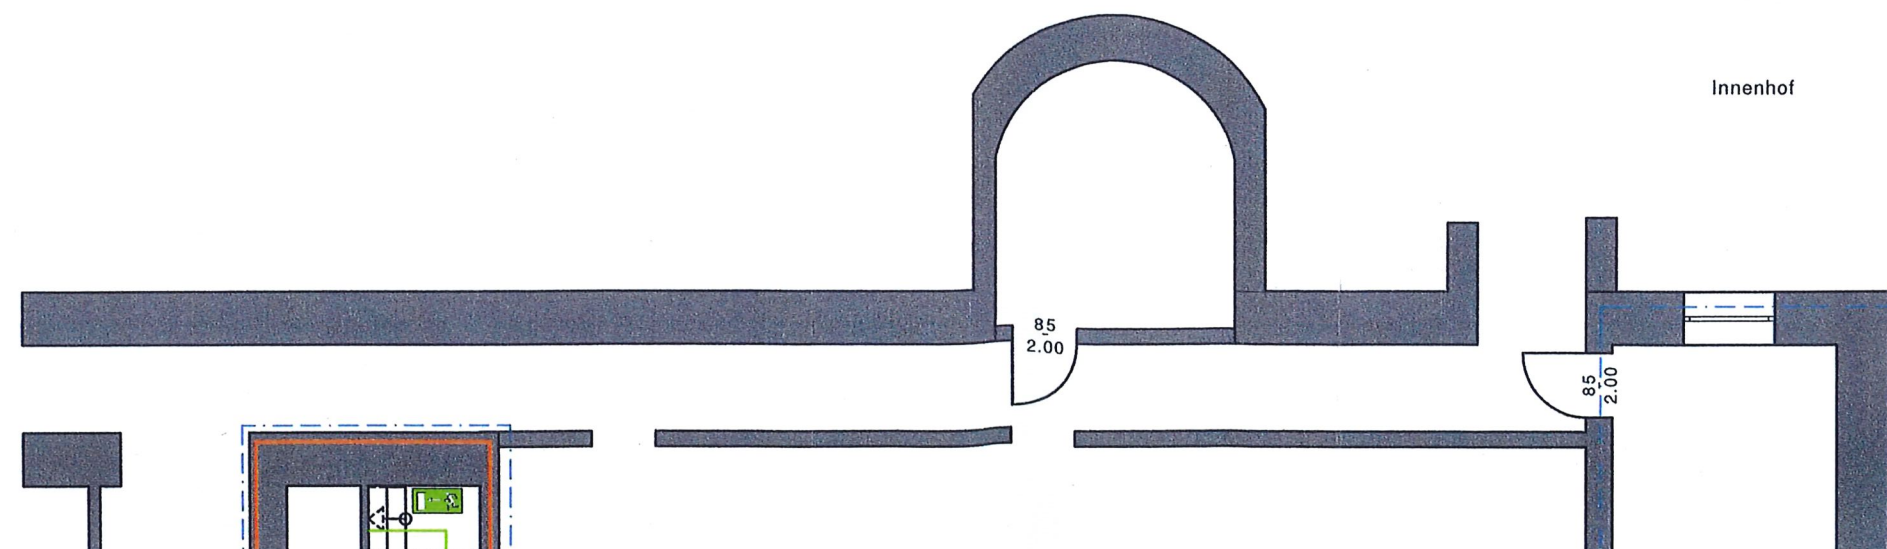


Innenhof

Innenhof

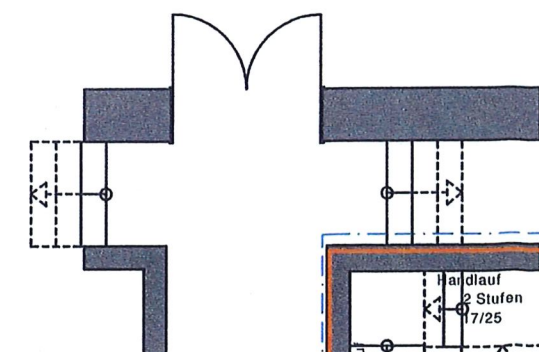

Handlauf
2 Stufen
7/25

Ansicht Innenhof Fortluft

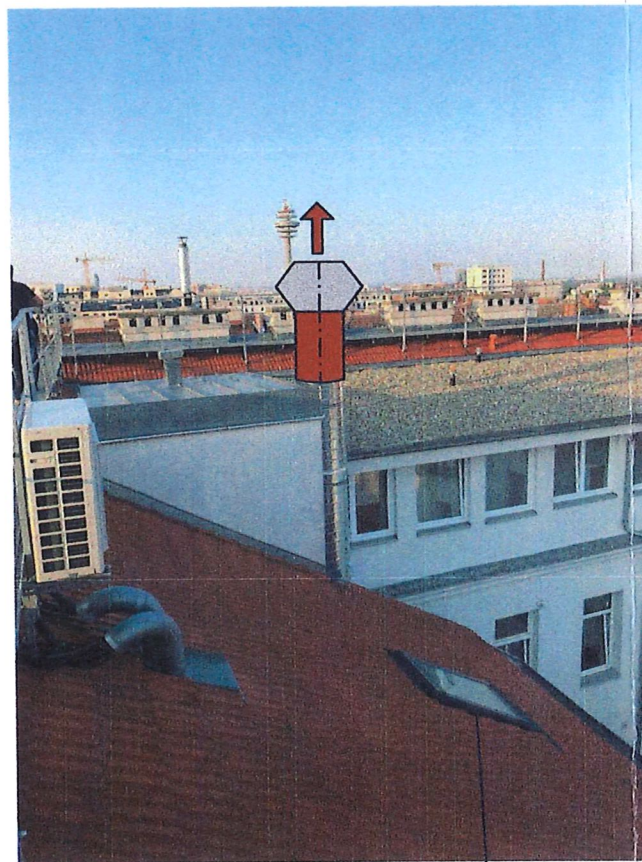

Nächstes Nachbarfenster

Entfernung 3m
Höhenunterschied 4m unter der Ausblasung
siehe auch Ansicht Fortluft über Dach

Ansicht Innenhof Fortluft




Nächstes Nachbarfenster
vis a vis Haus

Entfernung 14m
Höhenunterschied 4m
unter der Ausblasung

Ansicht Fortl

Fortluft Anlage 01,02 und 03 über Dach
V= 9.625 m³/h
Schalldruckpegel: 38 dB(A)
in 1 m Entfernung

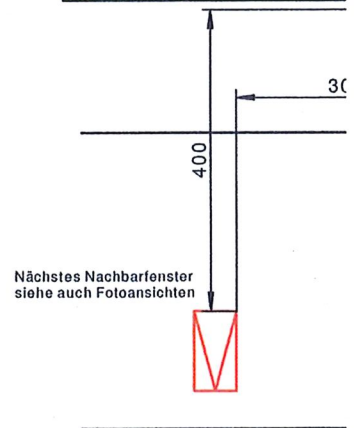

Nächstes Nachbarfenster
siehe auch Fotoansichten

kW
kW
kW
kW
kW
kW - R134a 150 g
kW - R600a 300 g

kW
kW
kW - R600a - 100 g
kW
kW - R134a - 150 g
kW
kW - R134a - 80 g
kW

kW - R410a - 2,8 kg
kW - R410a - 2,8 kg
kW - R134a - 115 g

03

kW

nenhof

Innenhof

Hausflur

Innenhof

Küche
Fliesen

PH 85