

The floor plan shows a building layout with the following features:

- Car Lift Area:** A car is shown on a lift platform. Dimensions include a height of 2.275m and a width of 10.00m. A note indicates "KABINENEINFAHRT" (cabin entrance).
- Mischraum (Mixed Room):** A central area containing a red semi-circular feature labeled "4".
- Reinigung + Vernetzung (Cleaning + Networking):** A room with two yellow units labeled "650/1100 F07" and two blue units labeled "650/1100 FR".
- Beleuchtung (Lighting):** Two blue rectangular fixtures labeled "Beleuchtung ø250".
- Entlüftung (Ventilation):** Two yellow rectangular fixtures labeled "Entlüftung ø250".
- Other Labels:** "Durchbruch 1600/1300", "Durchbruch ø400", "ØK.FB. ±0.00", "Bedienleiste", "WC", "NICHT UNTERKELLERT LAGER", and "WERKSTÄTTE".
- Dimensions:** "154.89M2" and "18.14M2".
- Scale:** "GRUNDRISS M=1:50".
- Orientation:** Section lines A-A and B-B are indicated.

WERKSTÄTTE
154.89M2

Höhe = 2,675m
KABINENEINFAHR

Bedienteil

Mischraum

Reinigung + Vernetzung

Belüftung

Belüftung Ø250

Dachdurchbruch 1600/1500

⑦ 001100

Postdurchbruch 40.400

②

10

60.40

Entlüftung

NICHT UNTERKELLERT LAGER 18.14M²

18.14M2

Mc

1.44M2

VORR. GEFOLGSCHL.R.

9.99M2

83.80M

Top

LAGER

14.03M2

FACE
VORSTH

260M2

STH


[illegible]


LEGENDE

- 1 Frischluftkanal
- 2 Aggregatereinheit
- 3 Brenner
- 4 Zuluftkanal
- 5 Filterdecke
- 6 Abluftkanal
- 7 Fortluftkanal
- 8 Kamin V4A isoliert
- 9 Frischluft
- 10 Fortluft
- 11 Zuluft
- 12 Abgase Kamin
- 13 Beton

Kanalposition um 2,4m in Richtung Einfahrt versetzt!

SCHNITT B - B M=1:50

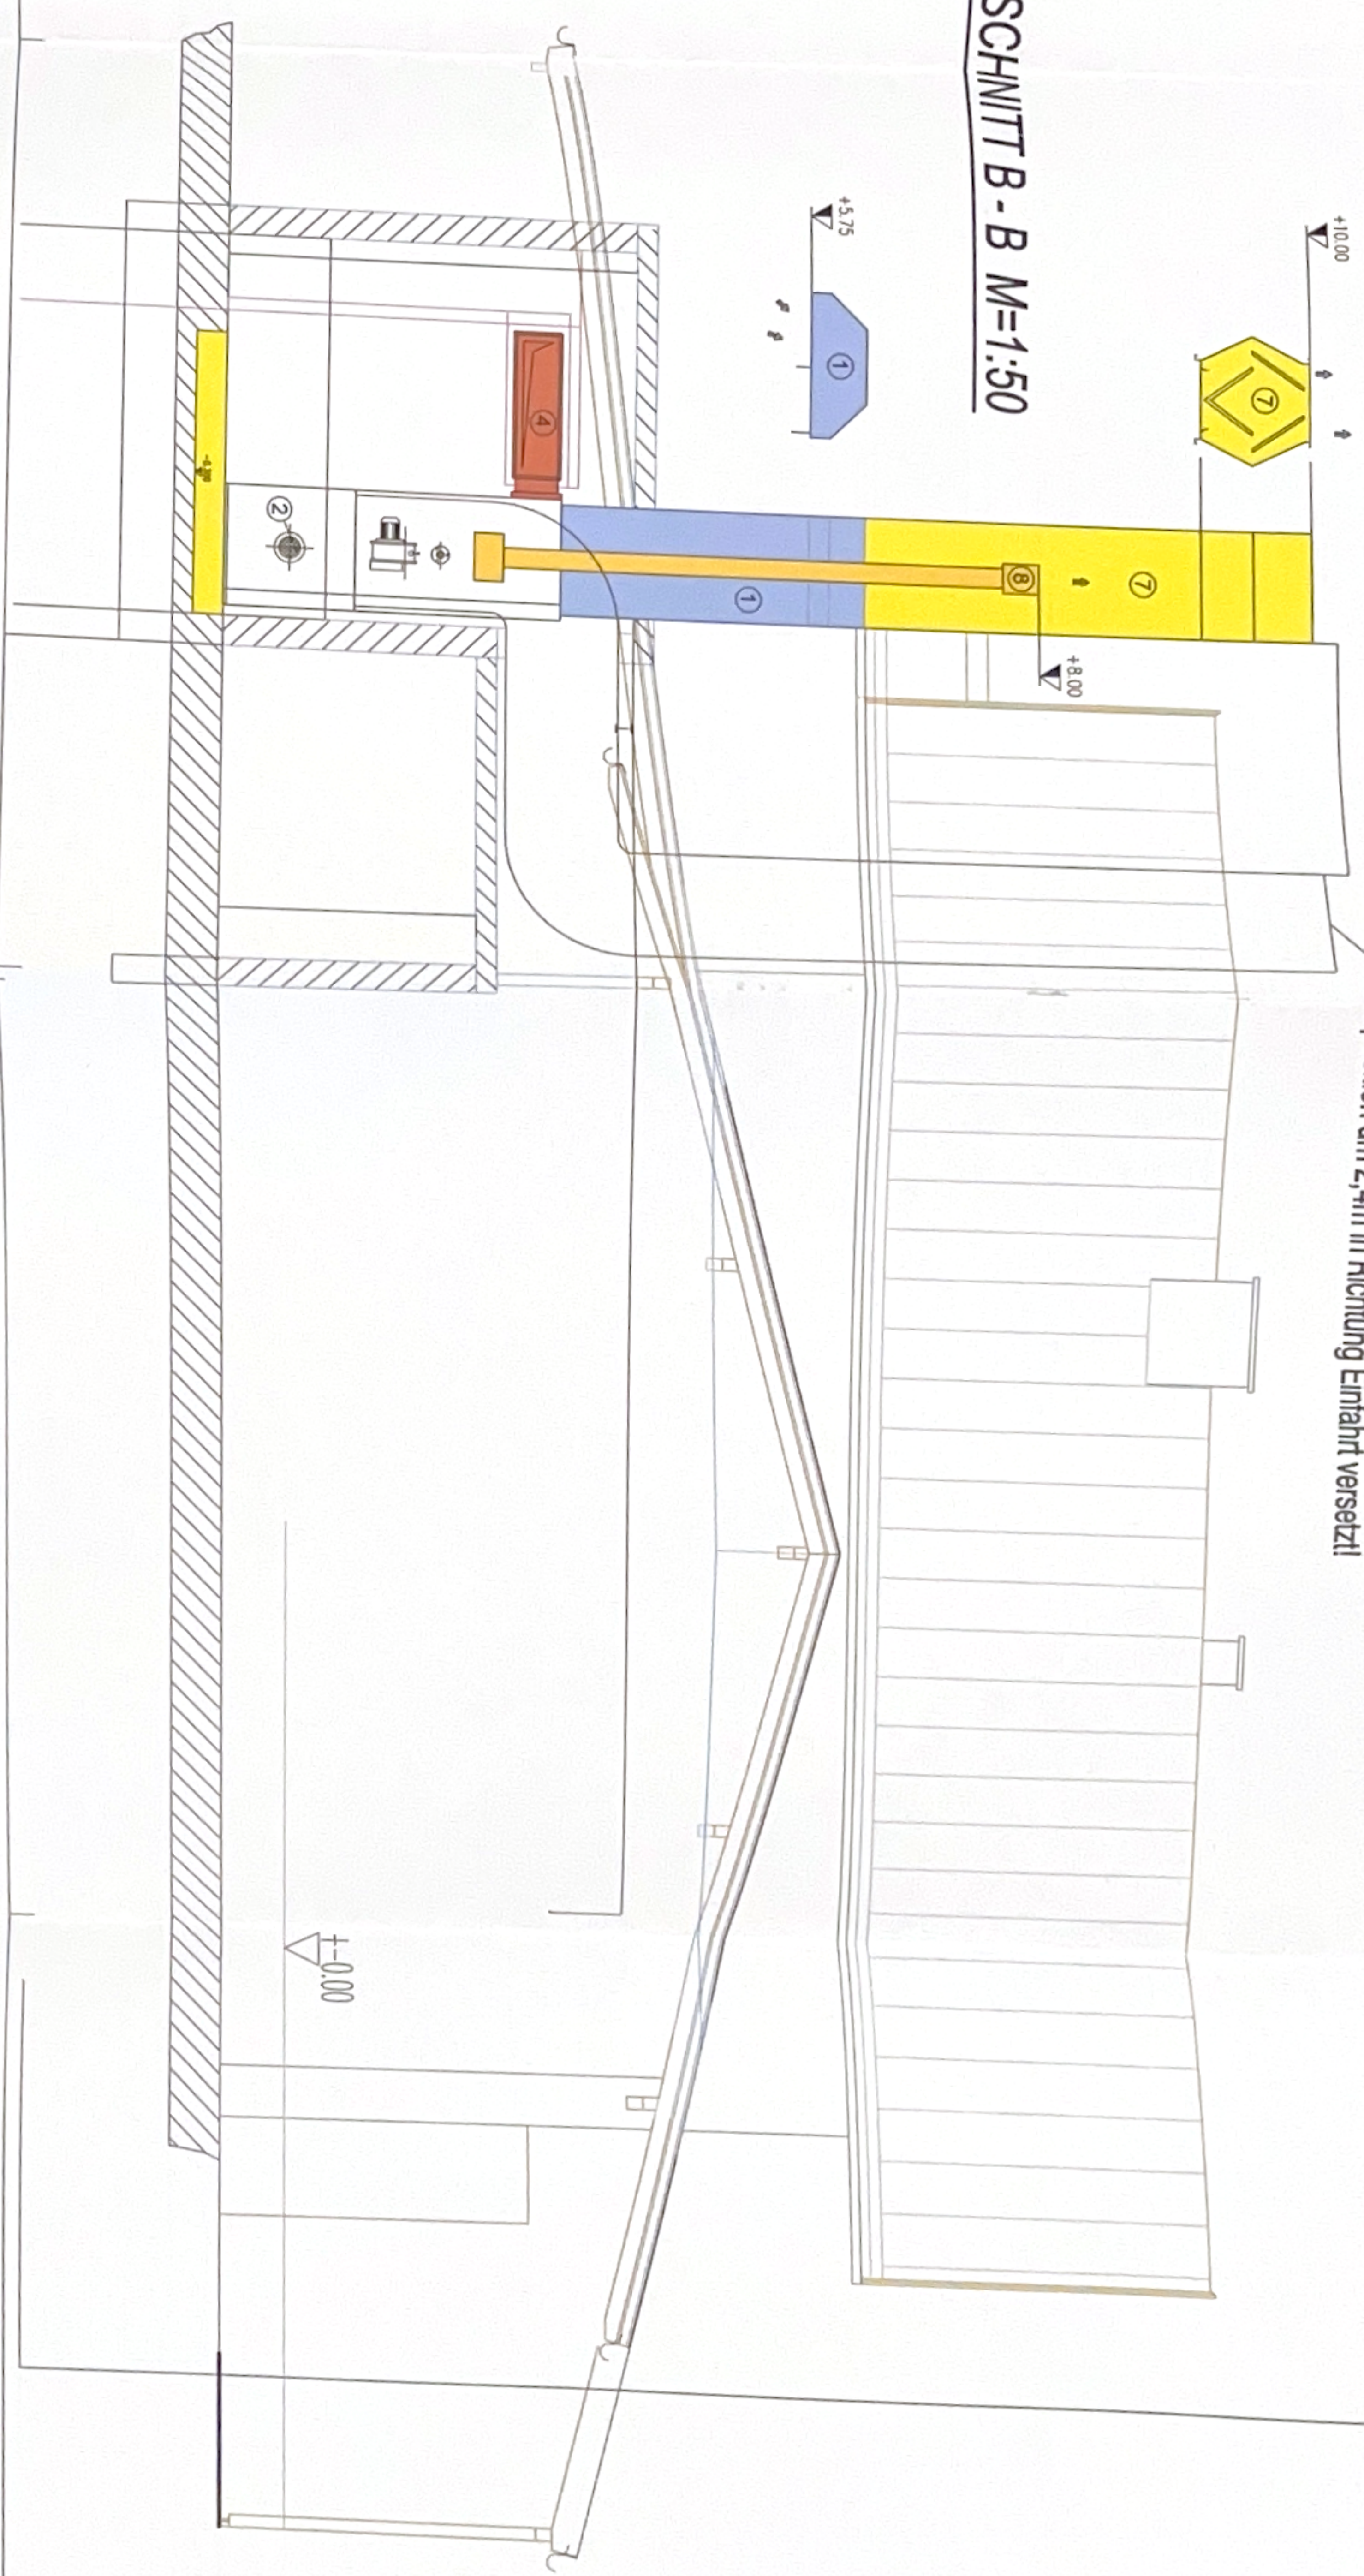

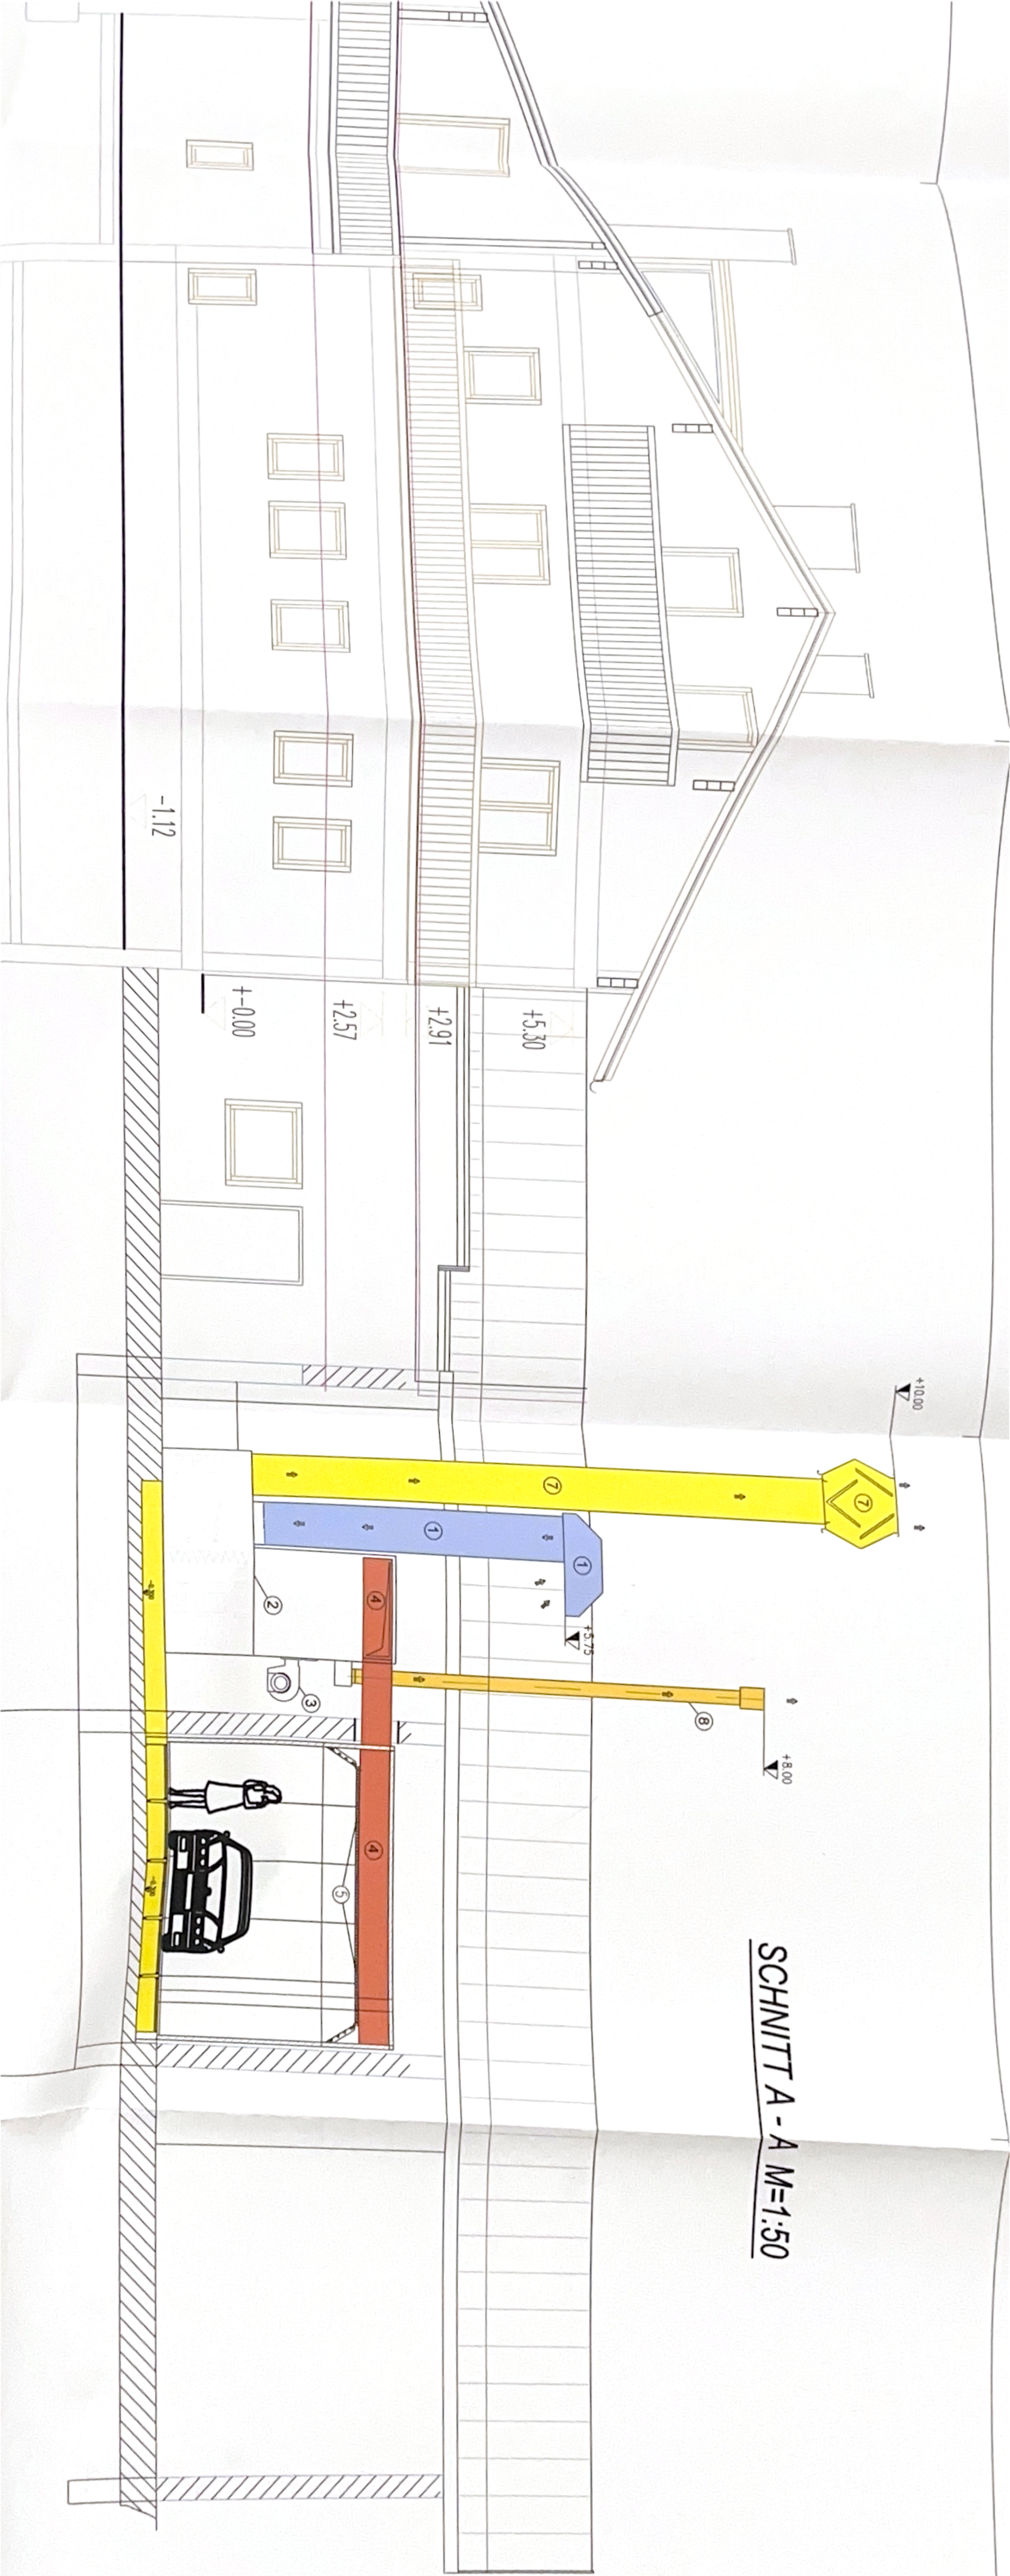

SCHNITT A - A M=1:50

Blowtherm

1 LACKIERKABINE

WO ECO 7.00 x 4.00 x 2.725m

2x7,5kW, 21.000m³/h

EINREICHPLAN

MASSTAB		DATUM	ZEICHNUNGS-NR.:	DATEINAME
1:50		28.07.09	AS 0/1/3	C:\ AS 28.07.09
ABMESSUNGEN		TOLERANZ	Diese Zeichnung ist unser geistiges Eigentum und unterliegt der urheberrechtlichen Aushaendigung an dritte Personen. Die Ueberlassung an Konkurrenzfirmen ist untersagt.	
VON	BIS [mm]	in mm		
0	3000	+/- 4		
3000	5000	+/- 6		
5000	10000	+/- 10		
10000	20000	+/- 15		
20000	30000	+/- 20		