


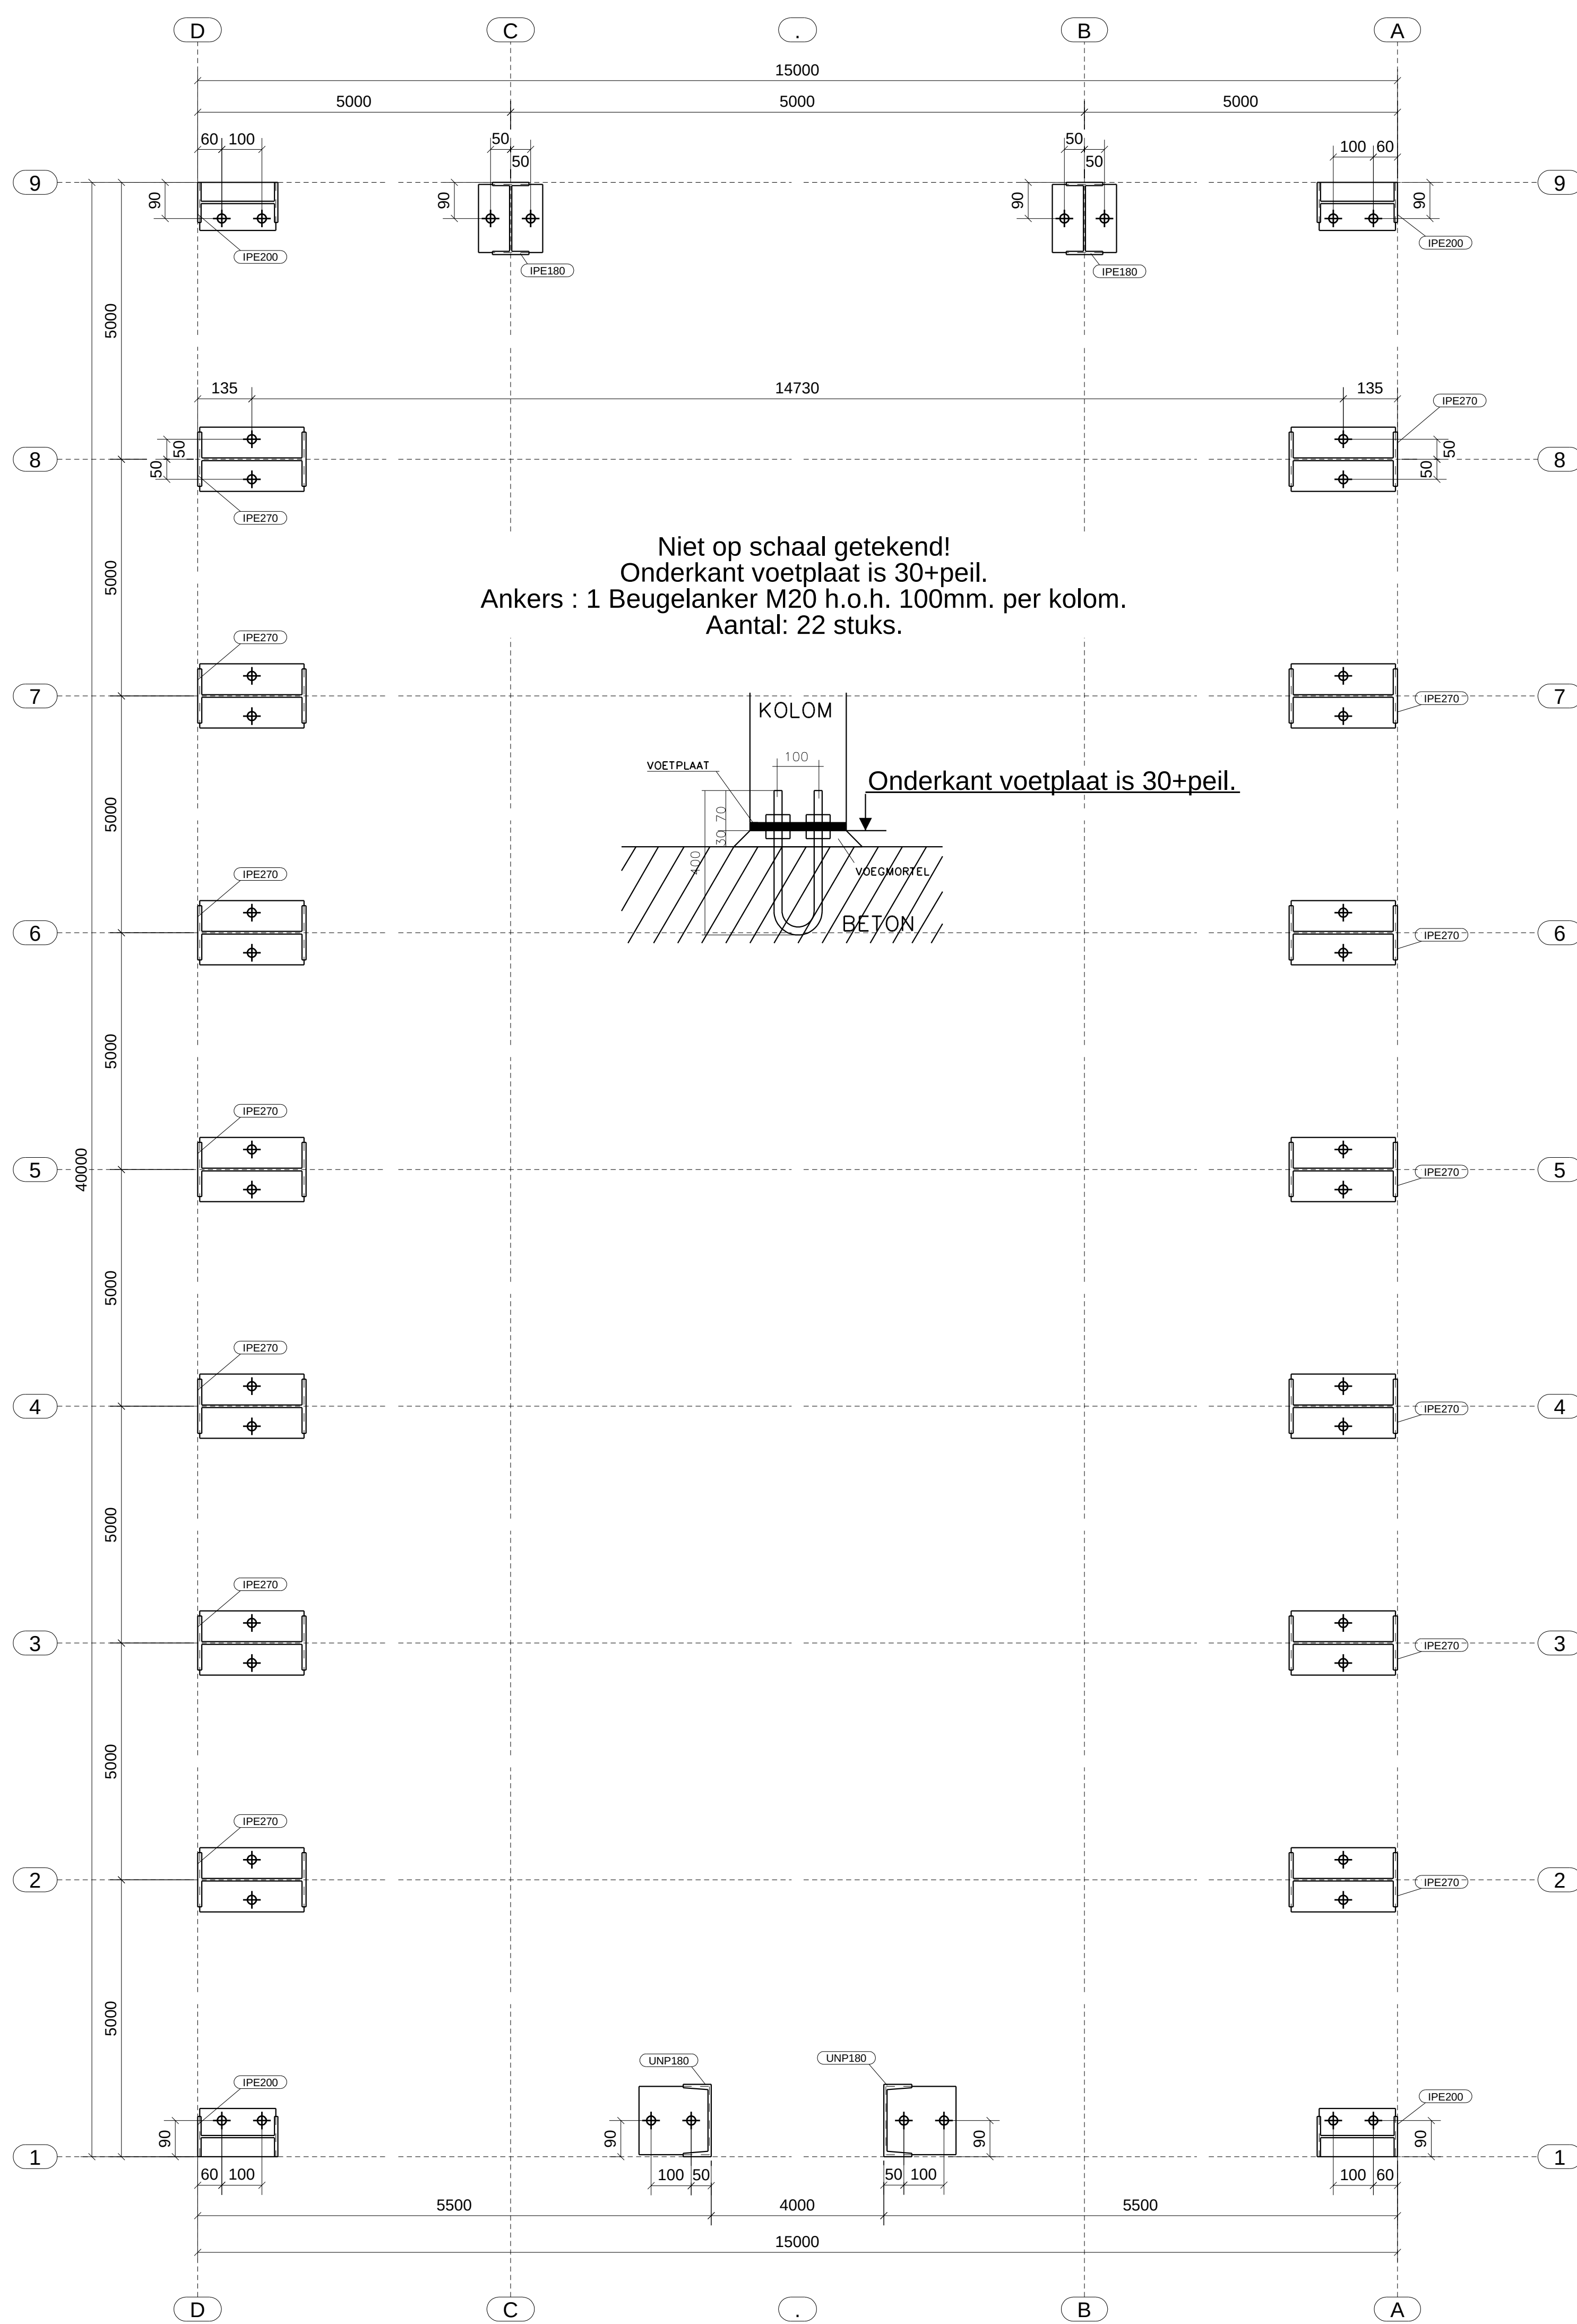

Niet op schaal getekend!
Onderkant voetplaat is 30+peil.
Ankers : 1 Beugelanker M20 h.o.h. 100mm. per kolom.
Aantal: 22 stuks.

Onderkant voetplaat is 30+peil.

toleranties <2mm, tenzij anders vermeld		functionele tolerantieklasse: 1
materiaalkwaliteit: S235JR, tenzij anders vermeld		voorbewerkingsgraad: P1
lassen $\sqrt{a} \geq 0.5 \sqrt{t}(\text{min})$, $a > 4\text{mm}$, tenzij anders vermeld		uitvoeringsklasse: EXC1
boutkwaliteit 8.8, ankerboutkwaliteit 4.6, tenzij anders vermeld		
Project :	Nieuwbouw van een loods 15x40x4,5m.	Tekening : ANKERPLAN

DEFINITIEF